


*Stadtresidenz
Kristina*

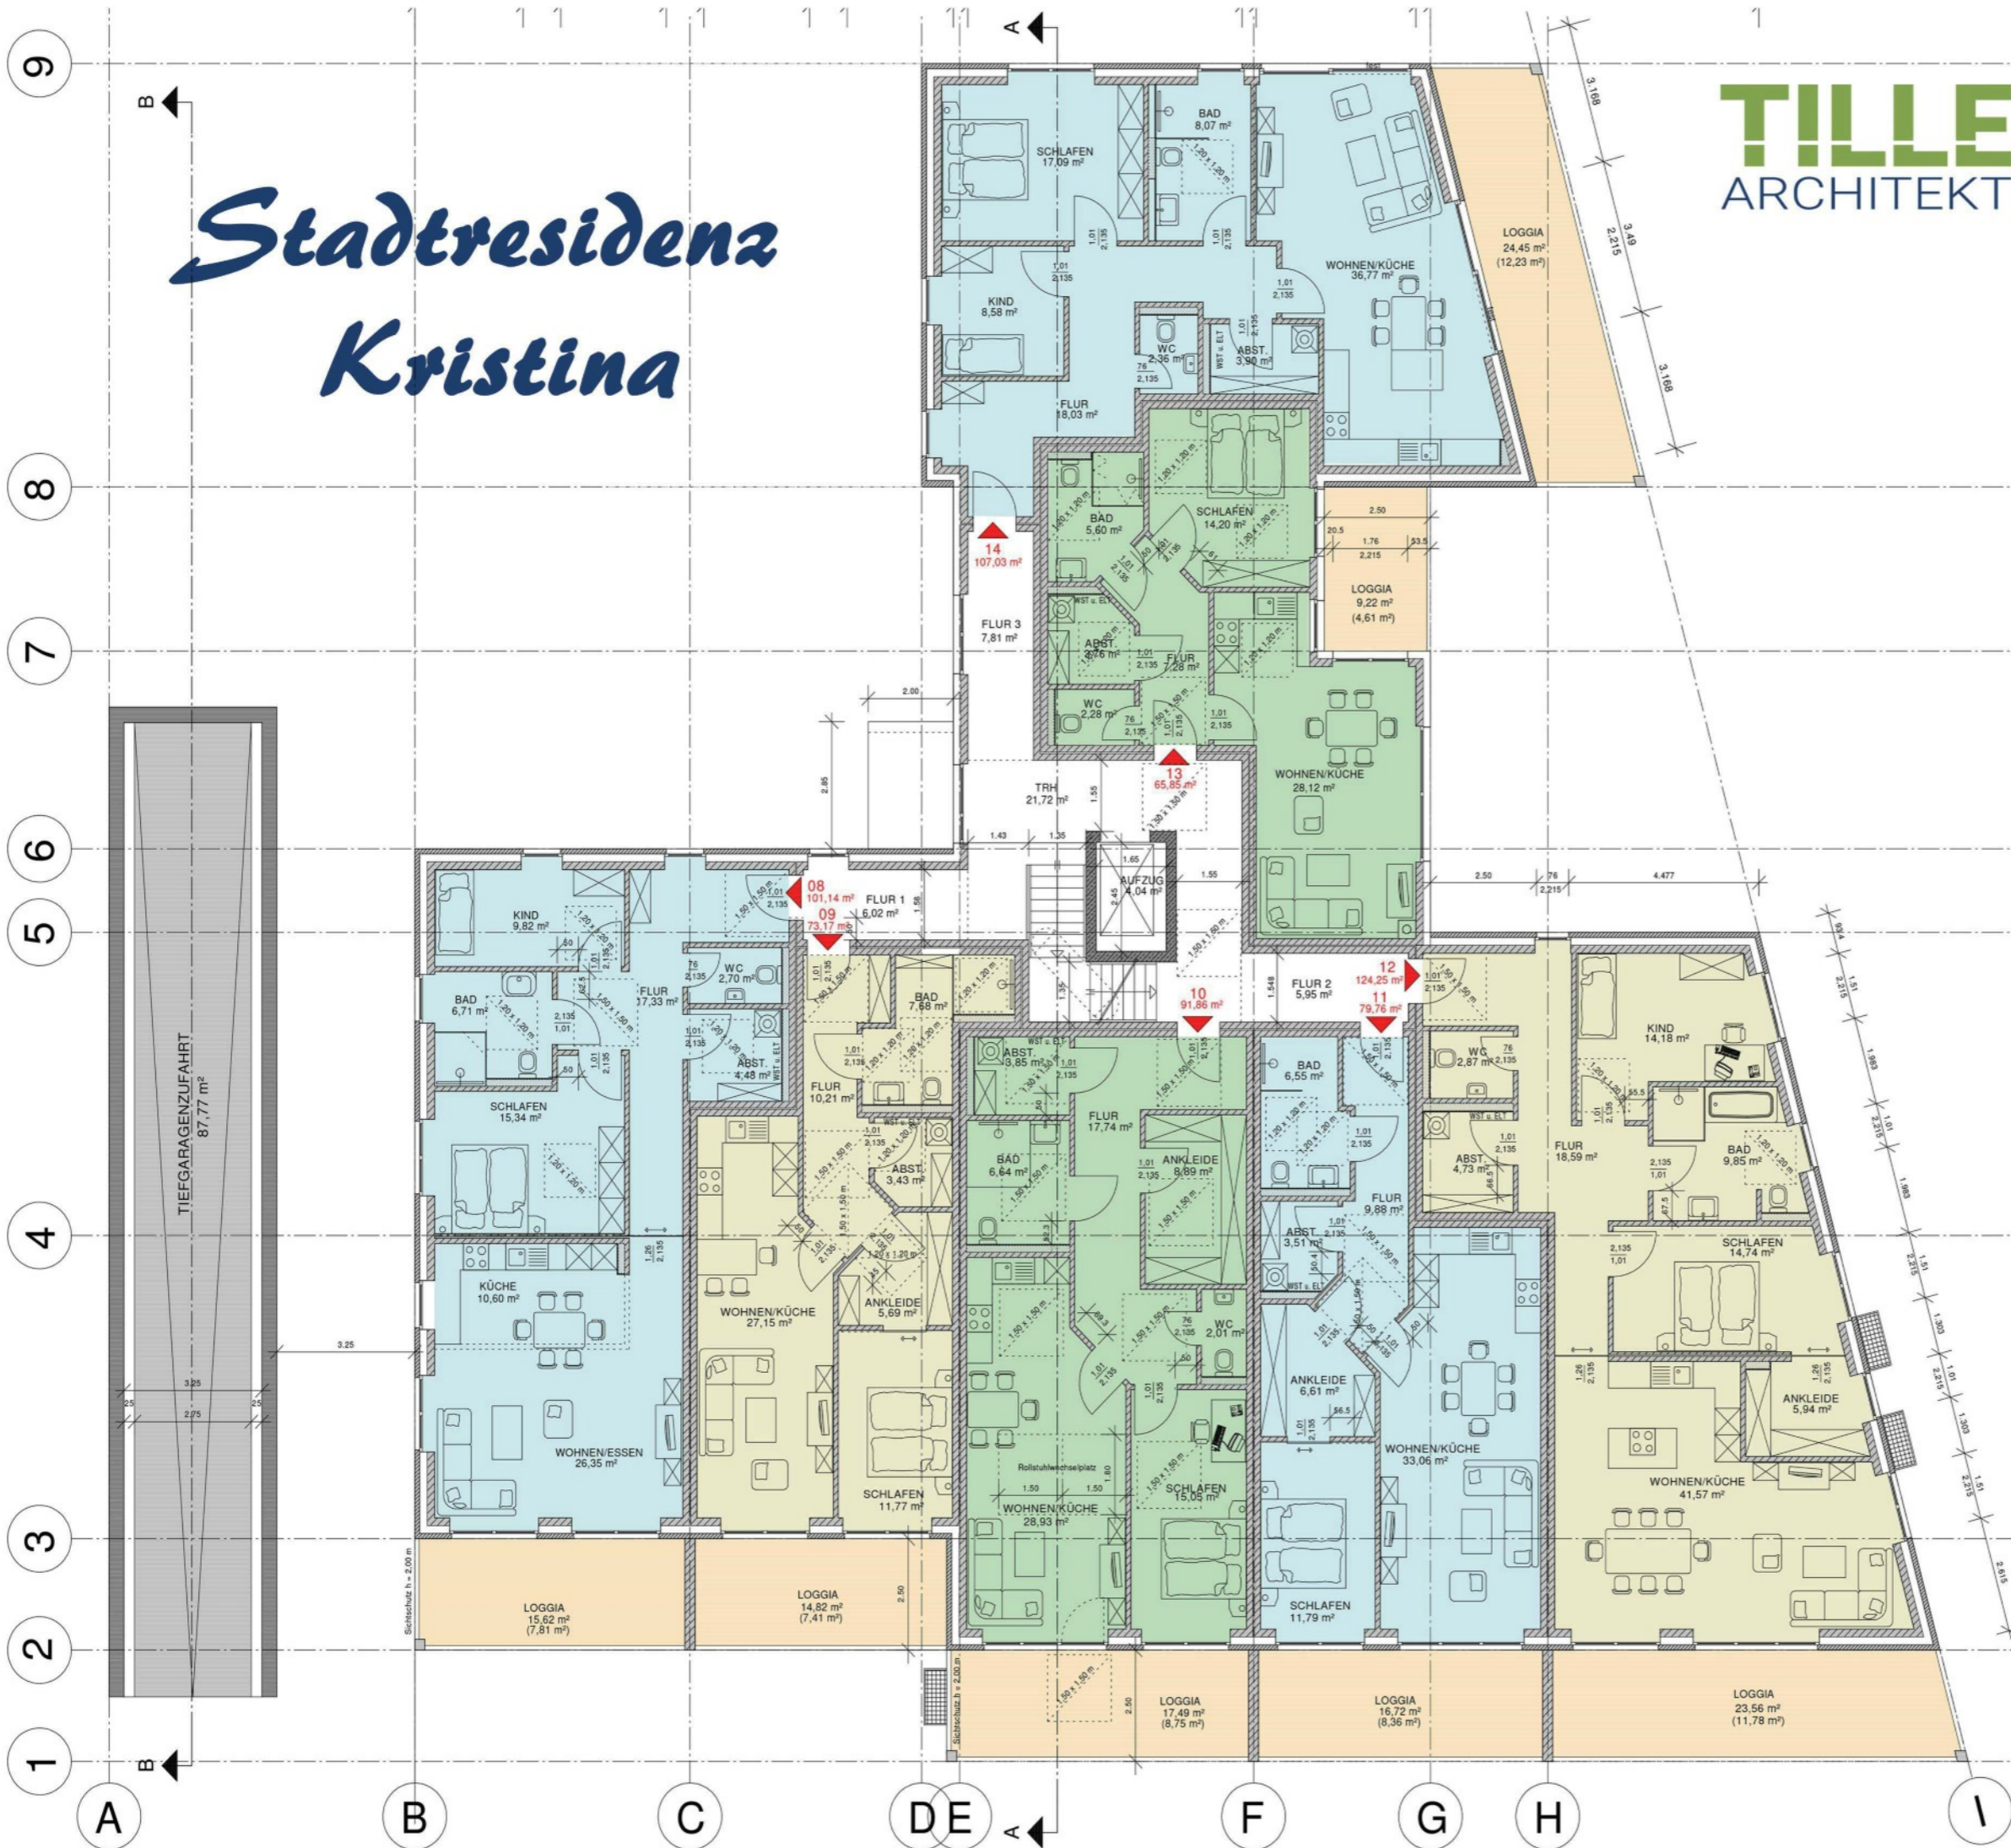

Wohnung 8	101,14 m ²
Wohnung 9	73,17 m ²
Wohnung 10	91,86 m ²
Wohnung 11	79,76 m ²
Wohnung 12	124,25 m ²
Wohnung 13	65,85 m ²
Wohnung 14	107,03 m ²

Preisliste

Whg. 8	VERKAUFT
Whg. 9	VERKAUFT
Whg. 10	372.030,00 €
Whg. 11	VERKAUFT
Whg. 12	503.210,00 €
Whg. 13	VERKAUFT
Whg. 14	VERKAUFT

Stand: 17.03.2021

Neubau eines Wohngebäudes mit 28 Wohneinheiten, Tiefgarage und 5 Stellplätze

Marienstraße 38, Cuxhaven

Grundriss 1.Obergeschoss