


*Stadtresidenz  
Kristina*

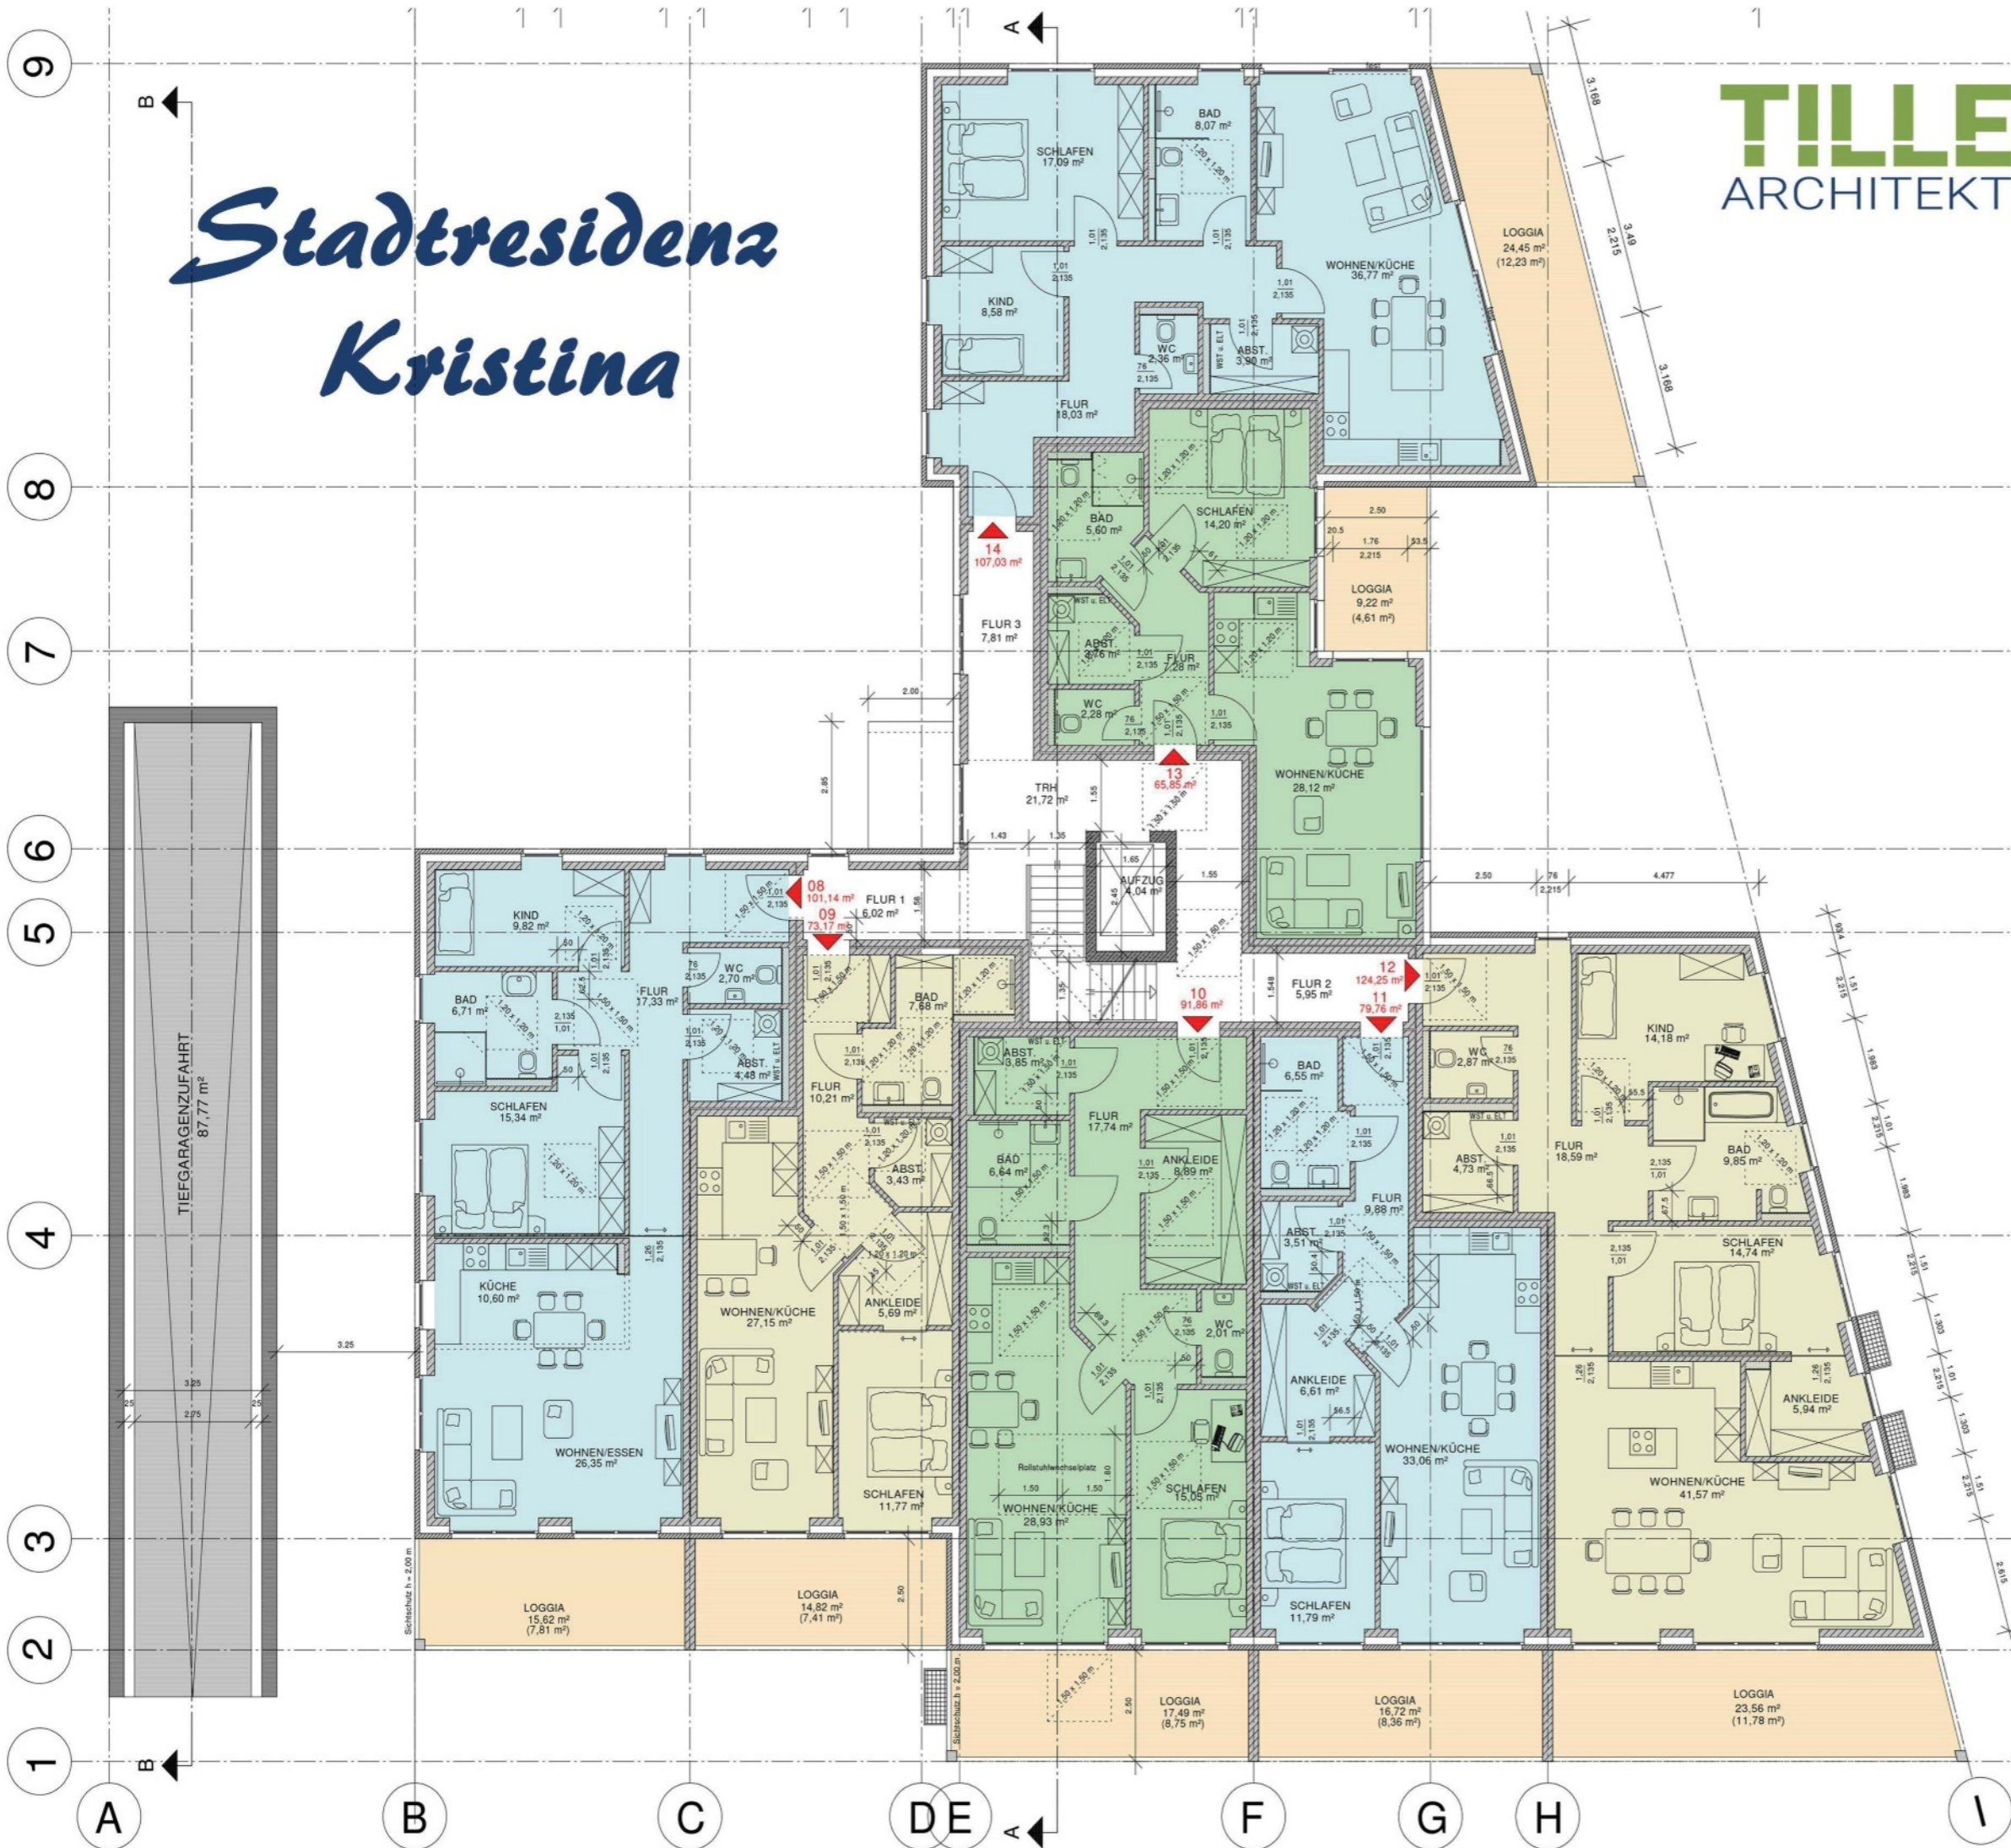

|            |                       |
|------------|-----------------------|
| Wohnung 8  | 101,14 m <sup>2</sup> |
| Wohnung 9  | 73,17 m <sup>2</sup>  |
| Wohnung 10 | 91,86 m <sup>2</sup>  |
| Wohnung 11 | 79,76 m <sup>2</sup>  |
| Wohnung 12 | 124,25 m <sup>2</sup> |
| Wohnung 13 | 65,85 m <sup>2</sup>  |
| Wohnung 14 | 107,03 m <sup>2</sup> |

**Preisliste**

|         |                 |
|---------|-----------------|
| Whg. 8  | <b>VERKAUFT</b> |
| Whg. 9  | <b>VERKAUFT</b> |
| Whg. 10 | 390.400,00 €    |
| Whg. 11 | <b>VERKAUFT</b> |
| Whg. 12 | <b>VERKAUFT</b> |
| Whg. 13 | <b>VERKAUFT</b> |
| Whg. 14 | <b>VERKAUFT</b> |

Stand: 07.03.2022

**Neubau eines Wohngebäudes mit 28 Wohneinheiten, Tiefgarage und 5 Stellplätze**

**Marienstraße 38, Cuxhaven**

**Grundriss 1.Obergeschoss**