


*Stadtresidenz
Kristina*

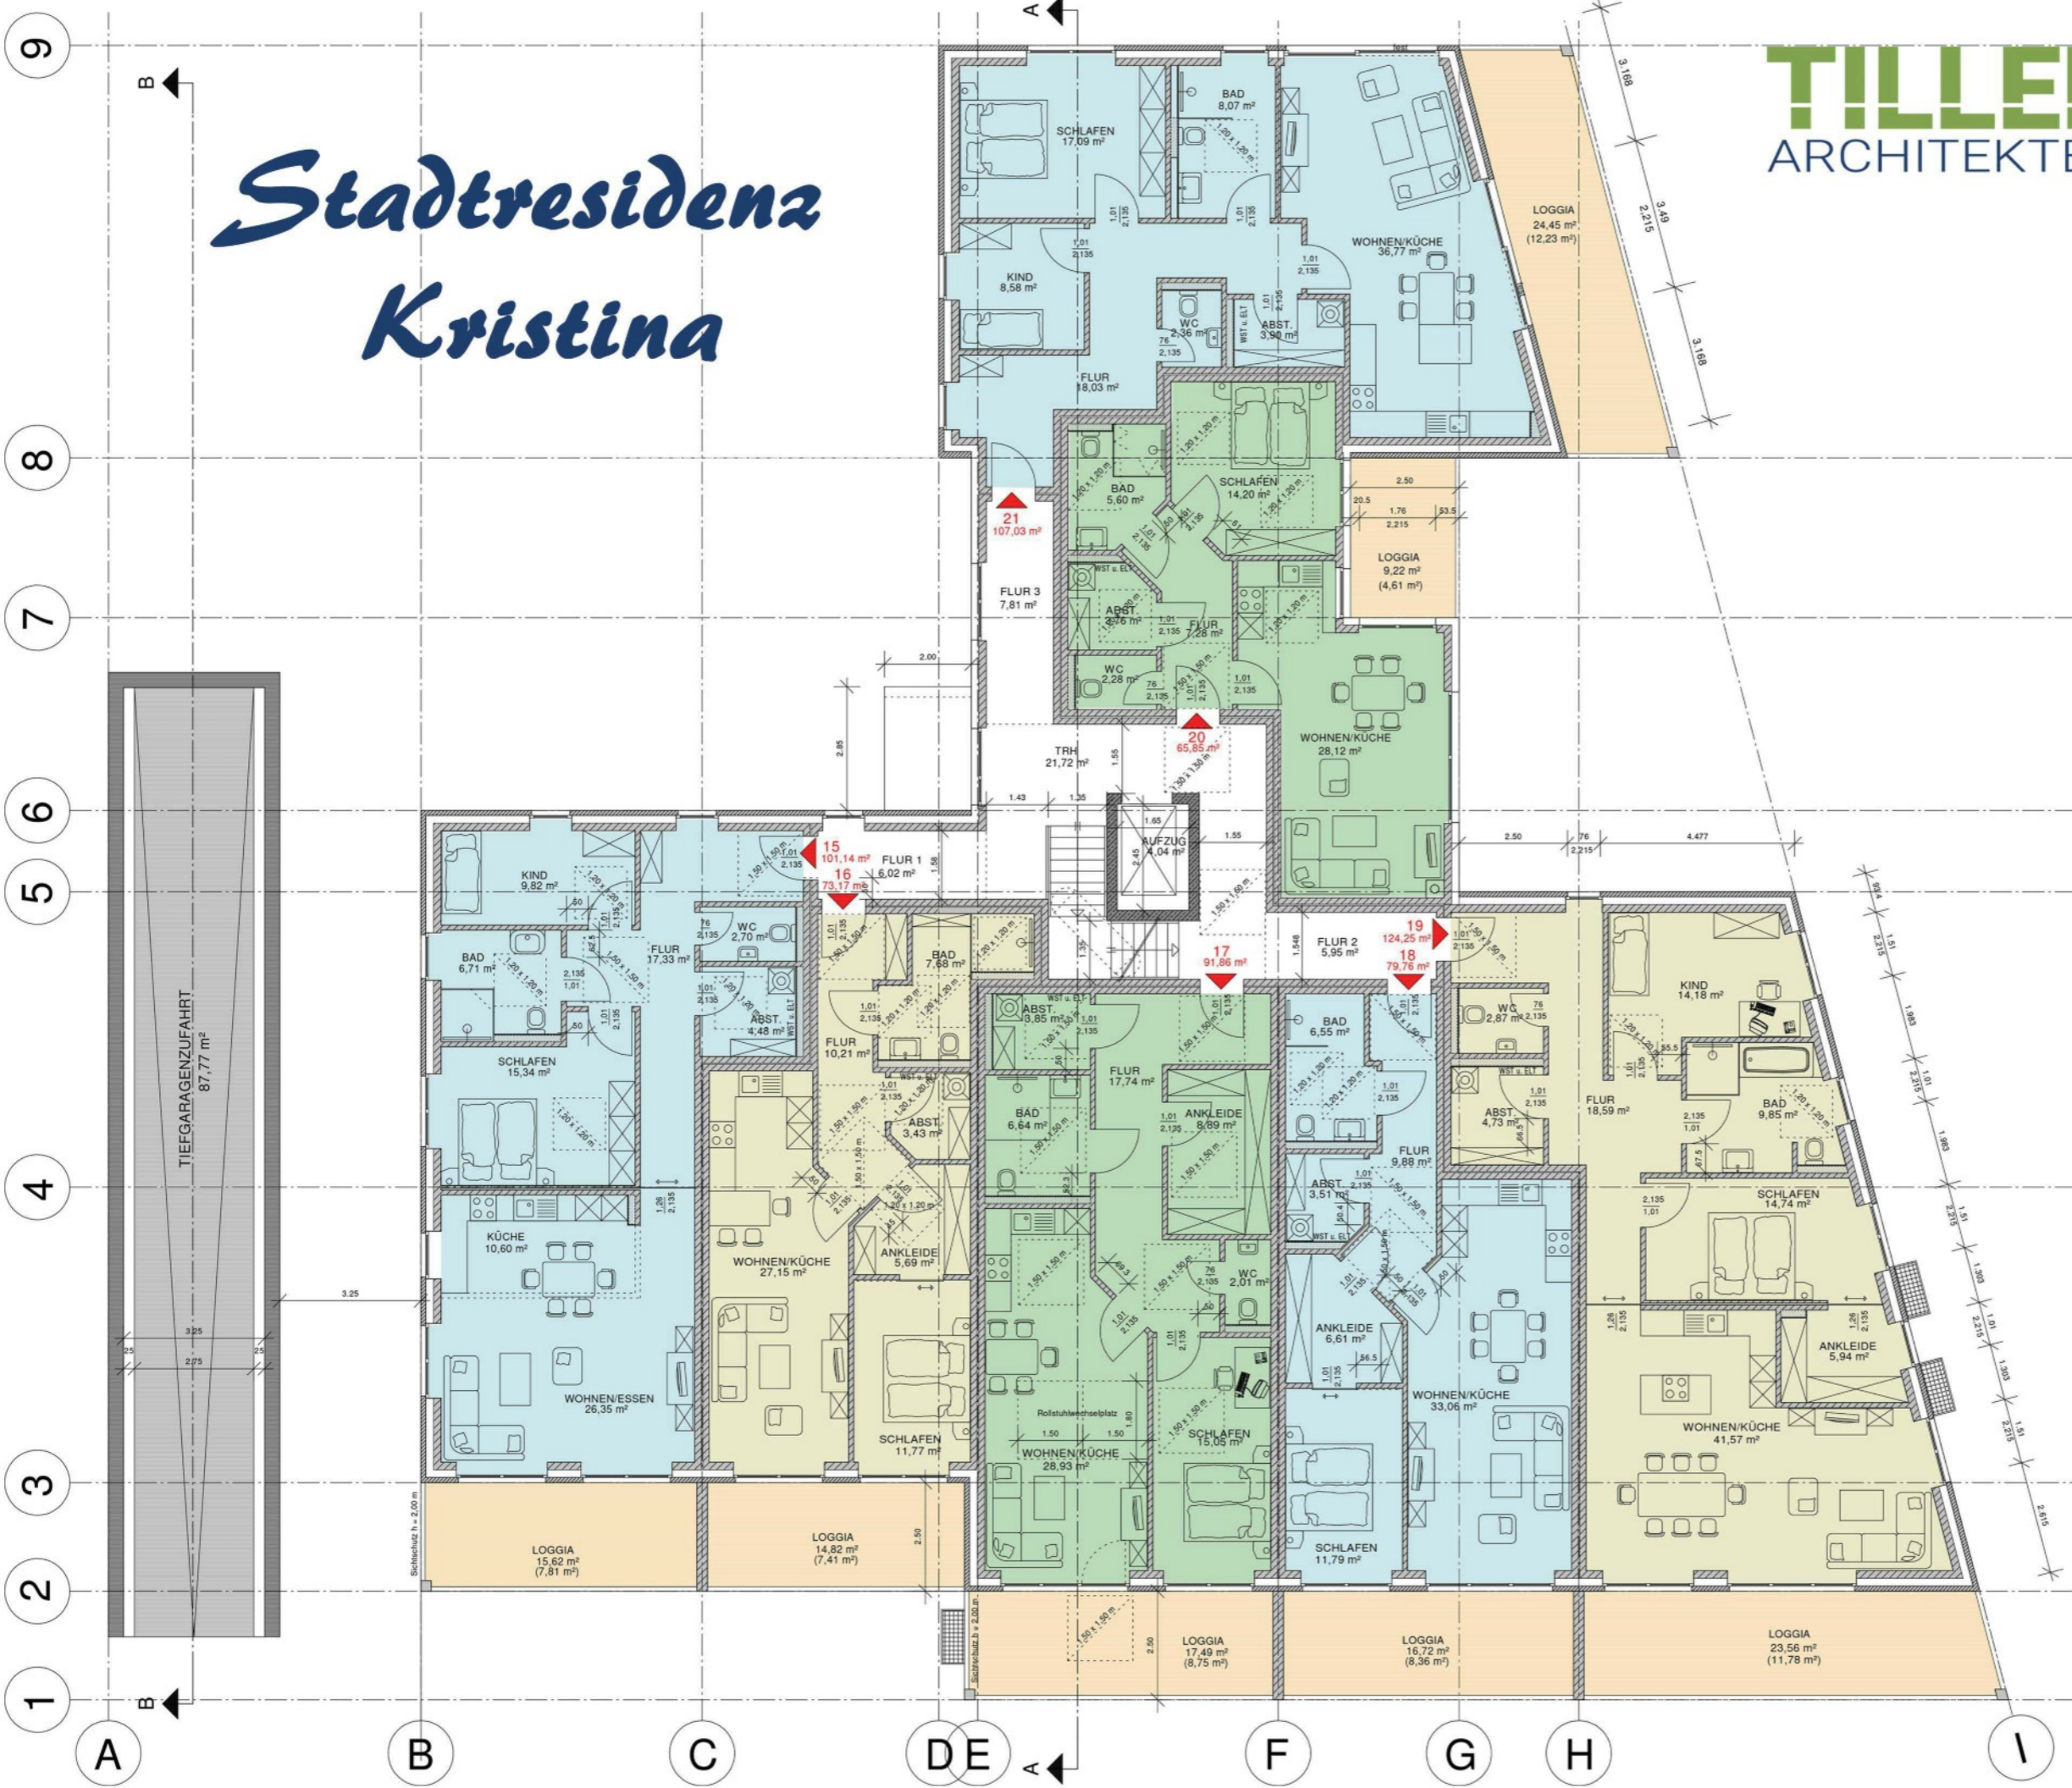

Wohnung 15	101,14 m ²
Wohnung 16	73,17 m ²
Wohnung 17	91,86 m ²
Wohnung 18	79,76 m ²
Wohnung 19	124,25 m ²
Wohnung 20	65,85 m ²
Wohnung 21	107,03 m ²

Preisliste	
Whg. 15	VERKAUFT
Whg. 16	314.630,00 €
Whg. 17	395.000,00 €
Whg. 18	342.965,00 €
Whg. 19	534.275,00 €
Whg. 20	VERKAUFT
Whg. 21	460.229,00 €

Stand: 17.03.2021

Neubau eines Wohngebäudes mit 28 Wohneinheiten, Tiefgarage und 5 Stellplätze

Marienstraße 38, Cuxhaven

Grundriss 2.Obergeschoss