


*Stadtresidenz
Kristina*

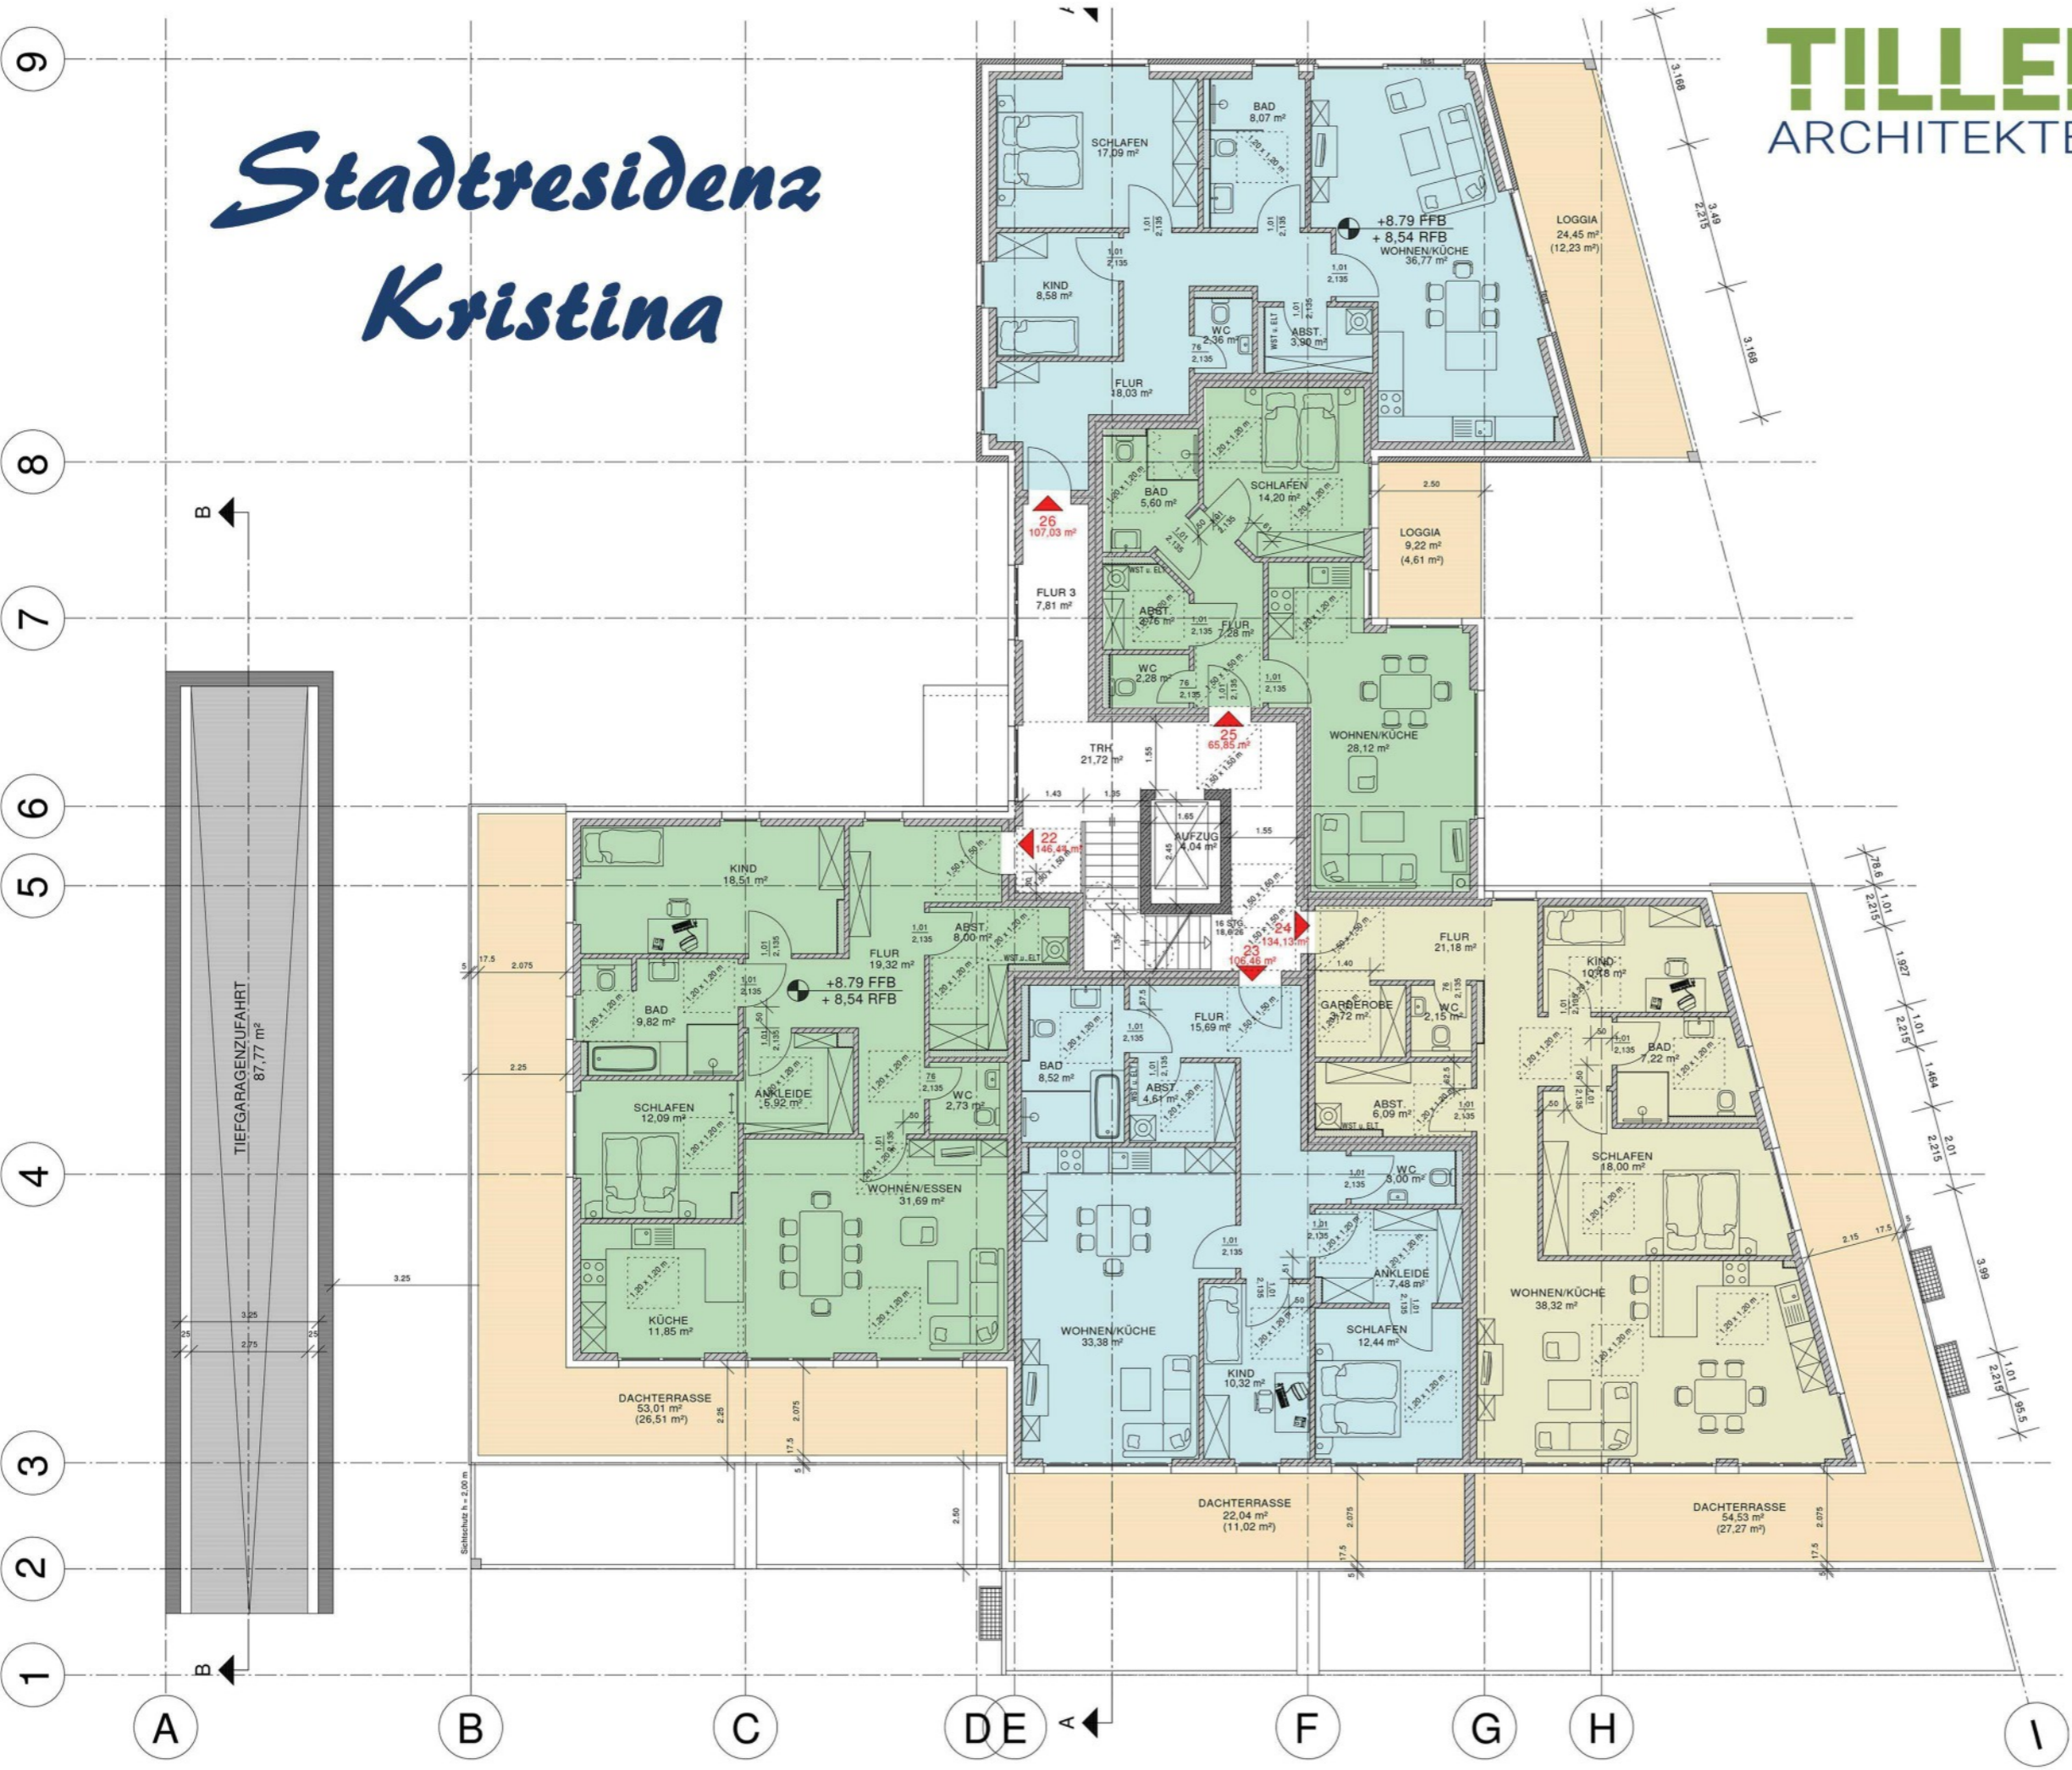

Wohnung 22	146,44 m ²
Wohnung 23	106,46 m ²
Wohnung 24	134,13 m ²
Wohnung 25	65,85 m ²
Wohnung 26	107,03 m ²

Preisliste

Whg. 22 (Teilw. Elbblick)	VERKAUFT
Whg. 23 (Dachterrasse)	VERKAUFT
Whg. 24	VERKAUFT
Whg. 25	VERKAUFT
Whg. 26 (Teilw. Elbblick)	VERKAUFT

Whg. 22 & Whg.24 = Penthouse

Stand: 07.03.2022

Neubau eines Wohngebäudes mit 28 Wohneinheiten, Tiefgarage und 5 Stellplätze

Marienstraße 38, Cuxhaven

Grundriss 3.Obergeschoss