


Stadtresidenz Kristina

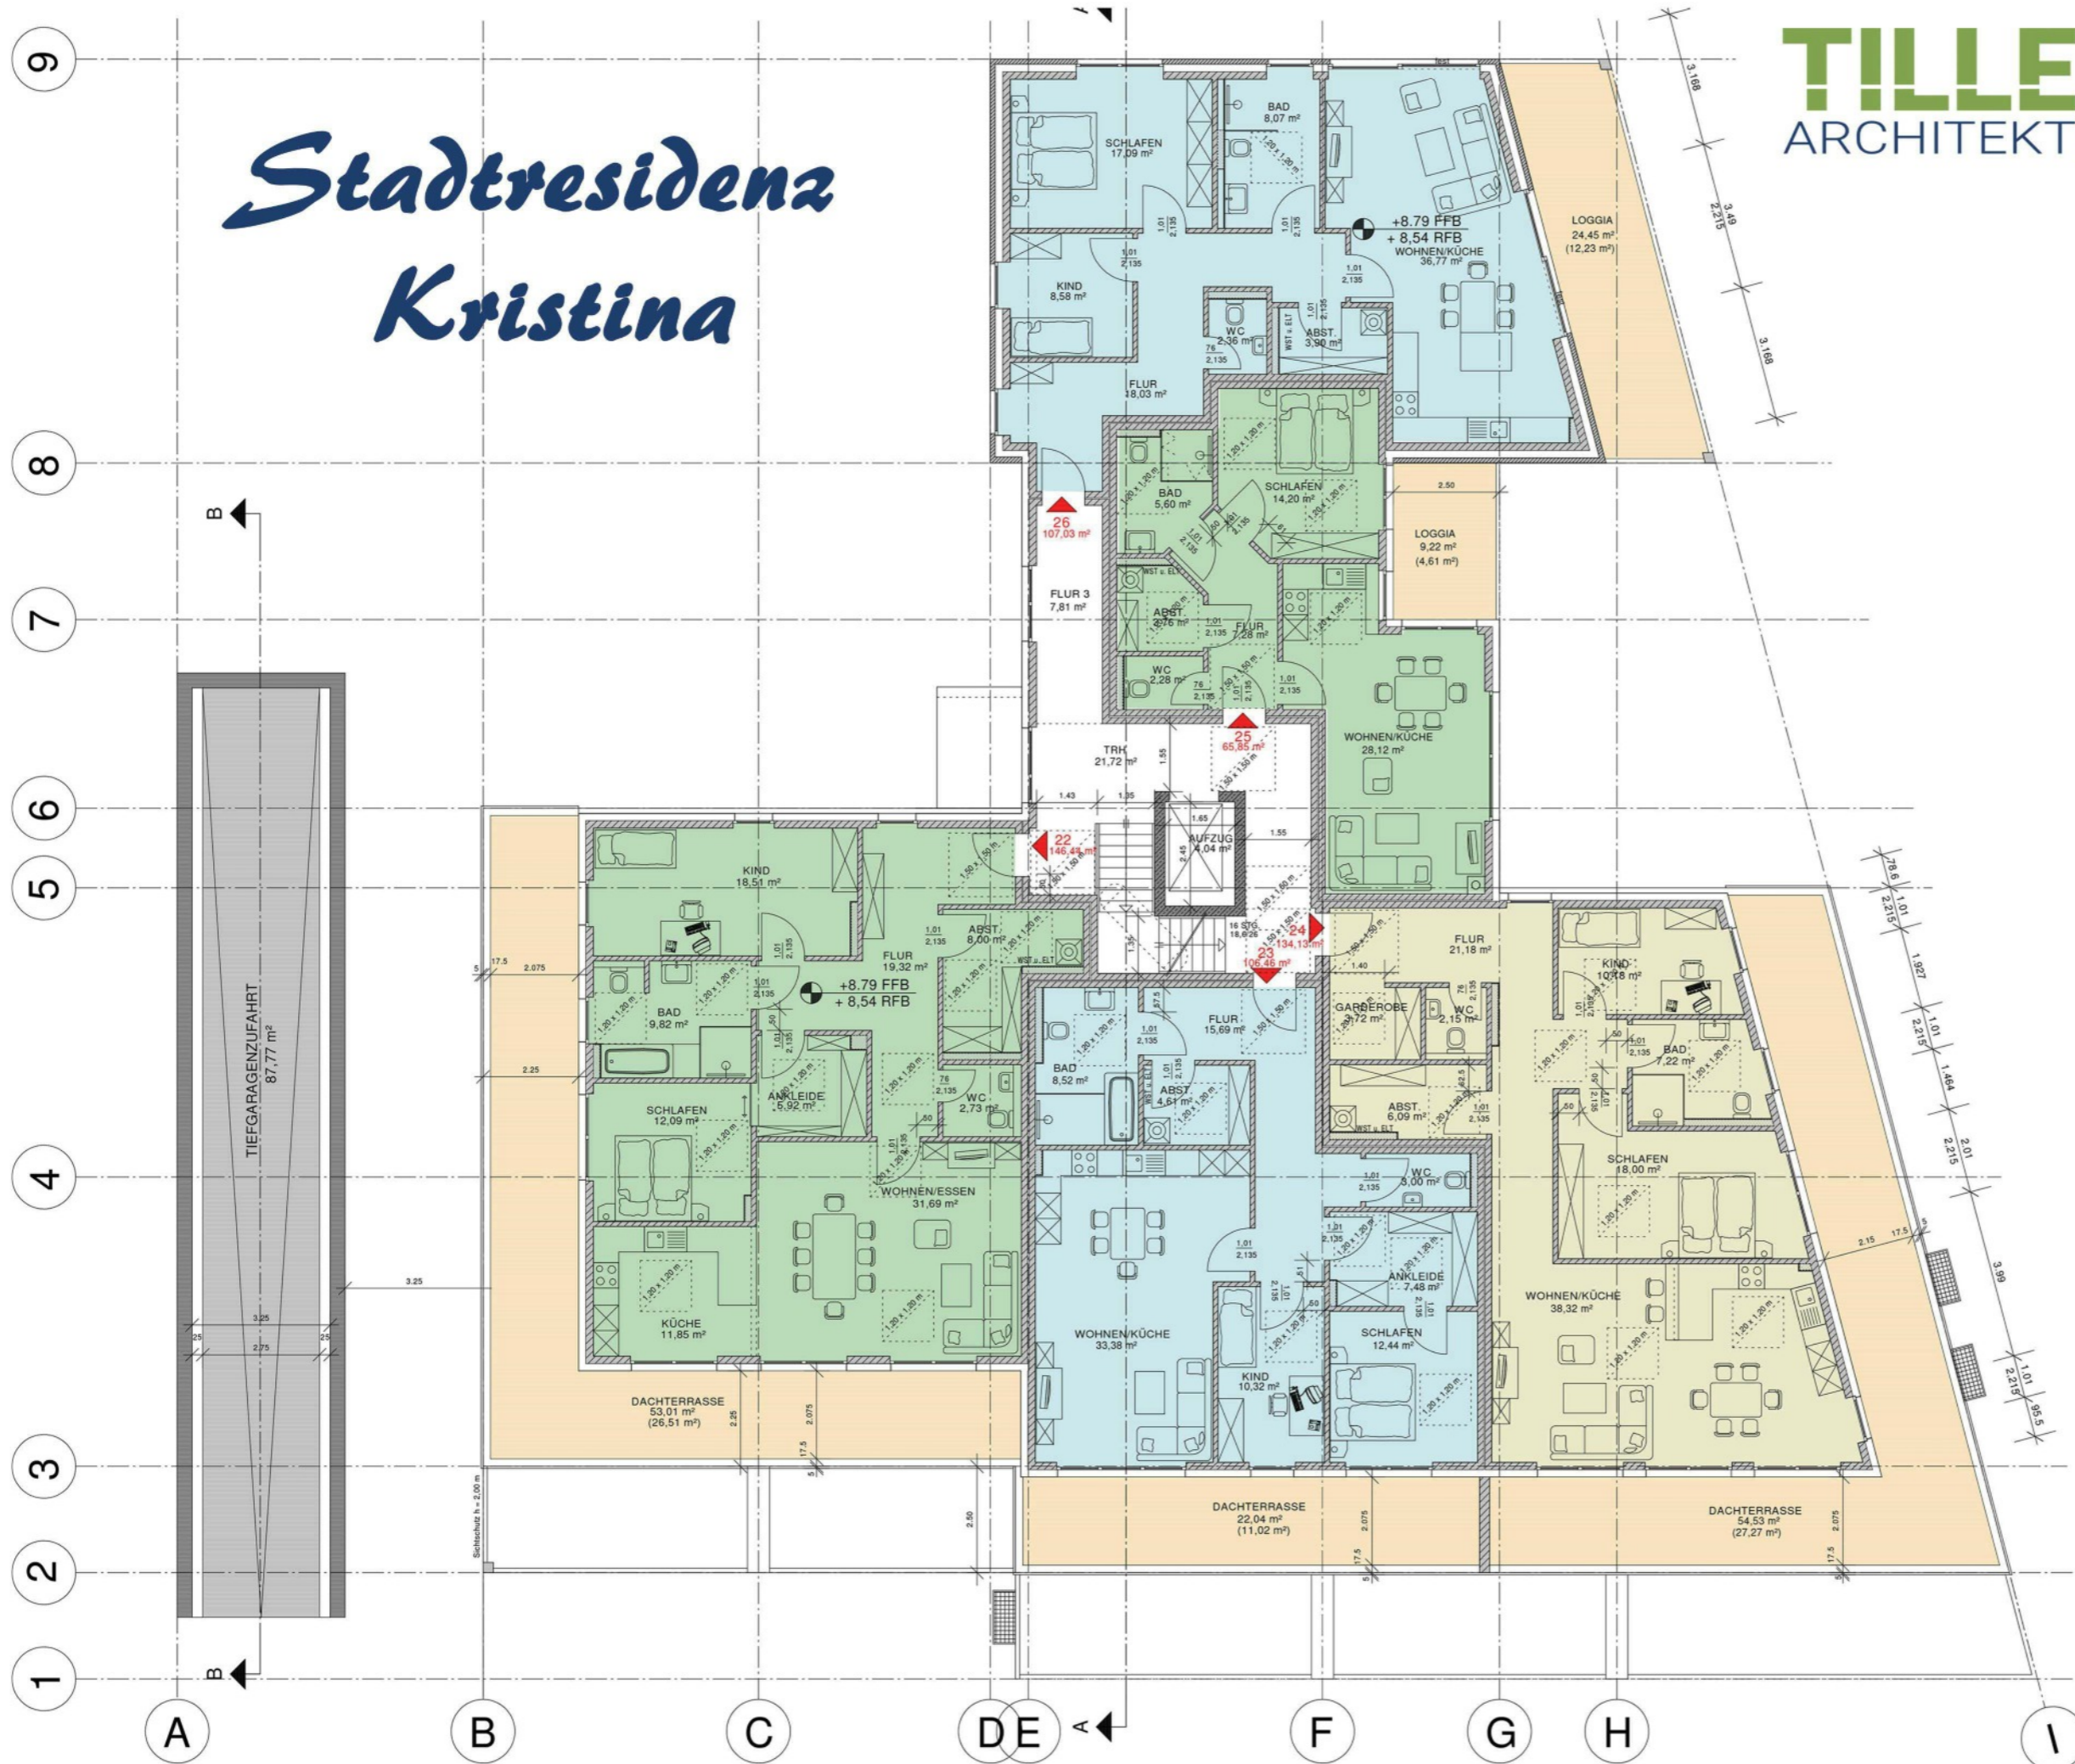

Wohnung 22	146,44 m ²
Wohnung 23	106,46 m ²
Wohnung 24	134,13 m ²
Wohnung 25	65,85 m ²
Wohnung 26	107,03 m ²

Preisliste

Whg. 22 (Teilw. Elbblick)	688.270,00 €
Whg. 23 (Dachterrasse)	500.360,00 €
Whg. 24	630.410,00 €
Whg. 25	309.495,00 €
Whg. 26 (Teilw. Elbblick)	VERKAUFT

Whg. 22 & Whg.24 = Penthouse

Stand: 17.11.2020

Neubau eines Wohngebäudes mit 28 Wohneinheiten, Tiefgarage und 5 Stellplätze

**Marienstraße 38,
Cuxhaven**

Grundriss 3.Obergeschoss