


Stadtresidenz Kristina

TILLER DEBUHR
ARCHITEKTEN UND INGENIEURE

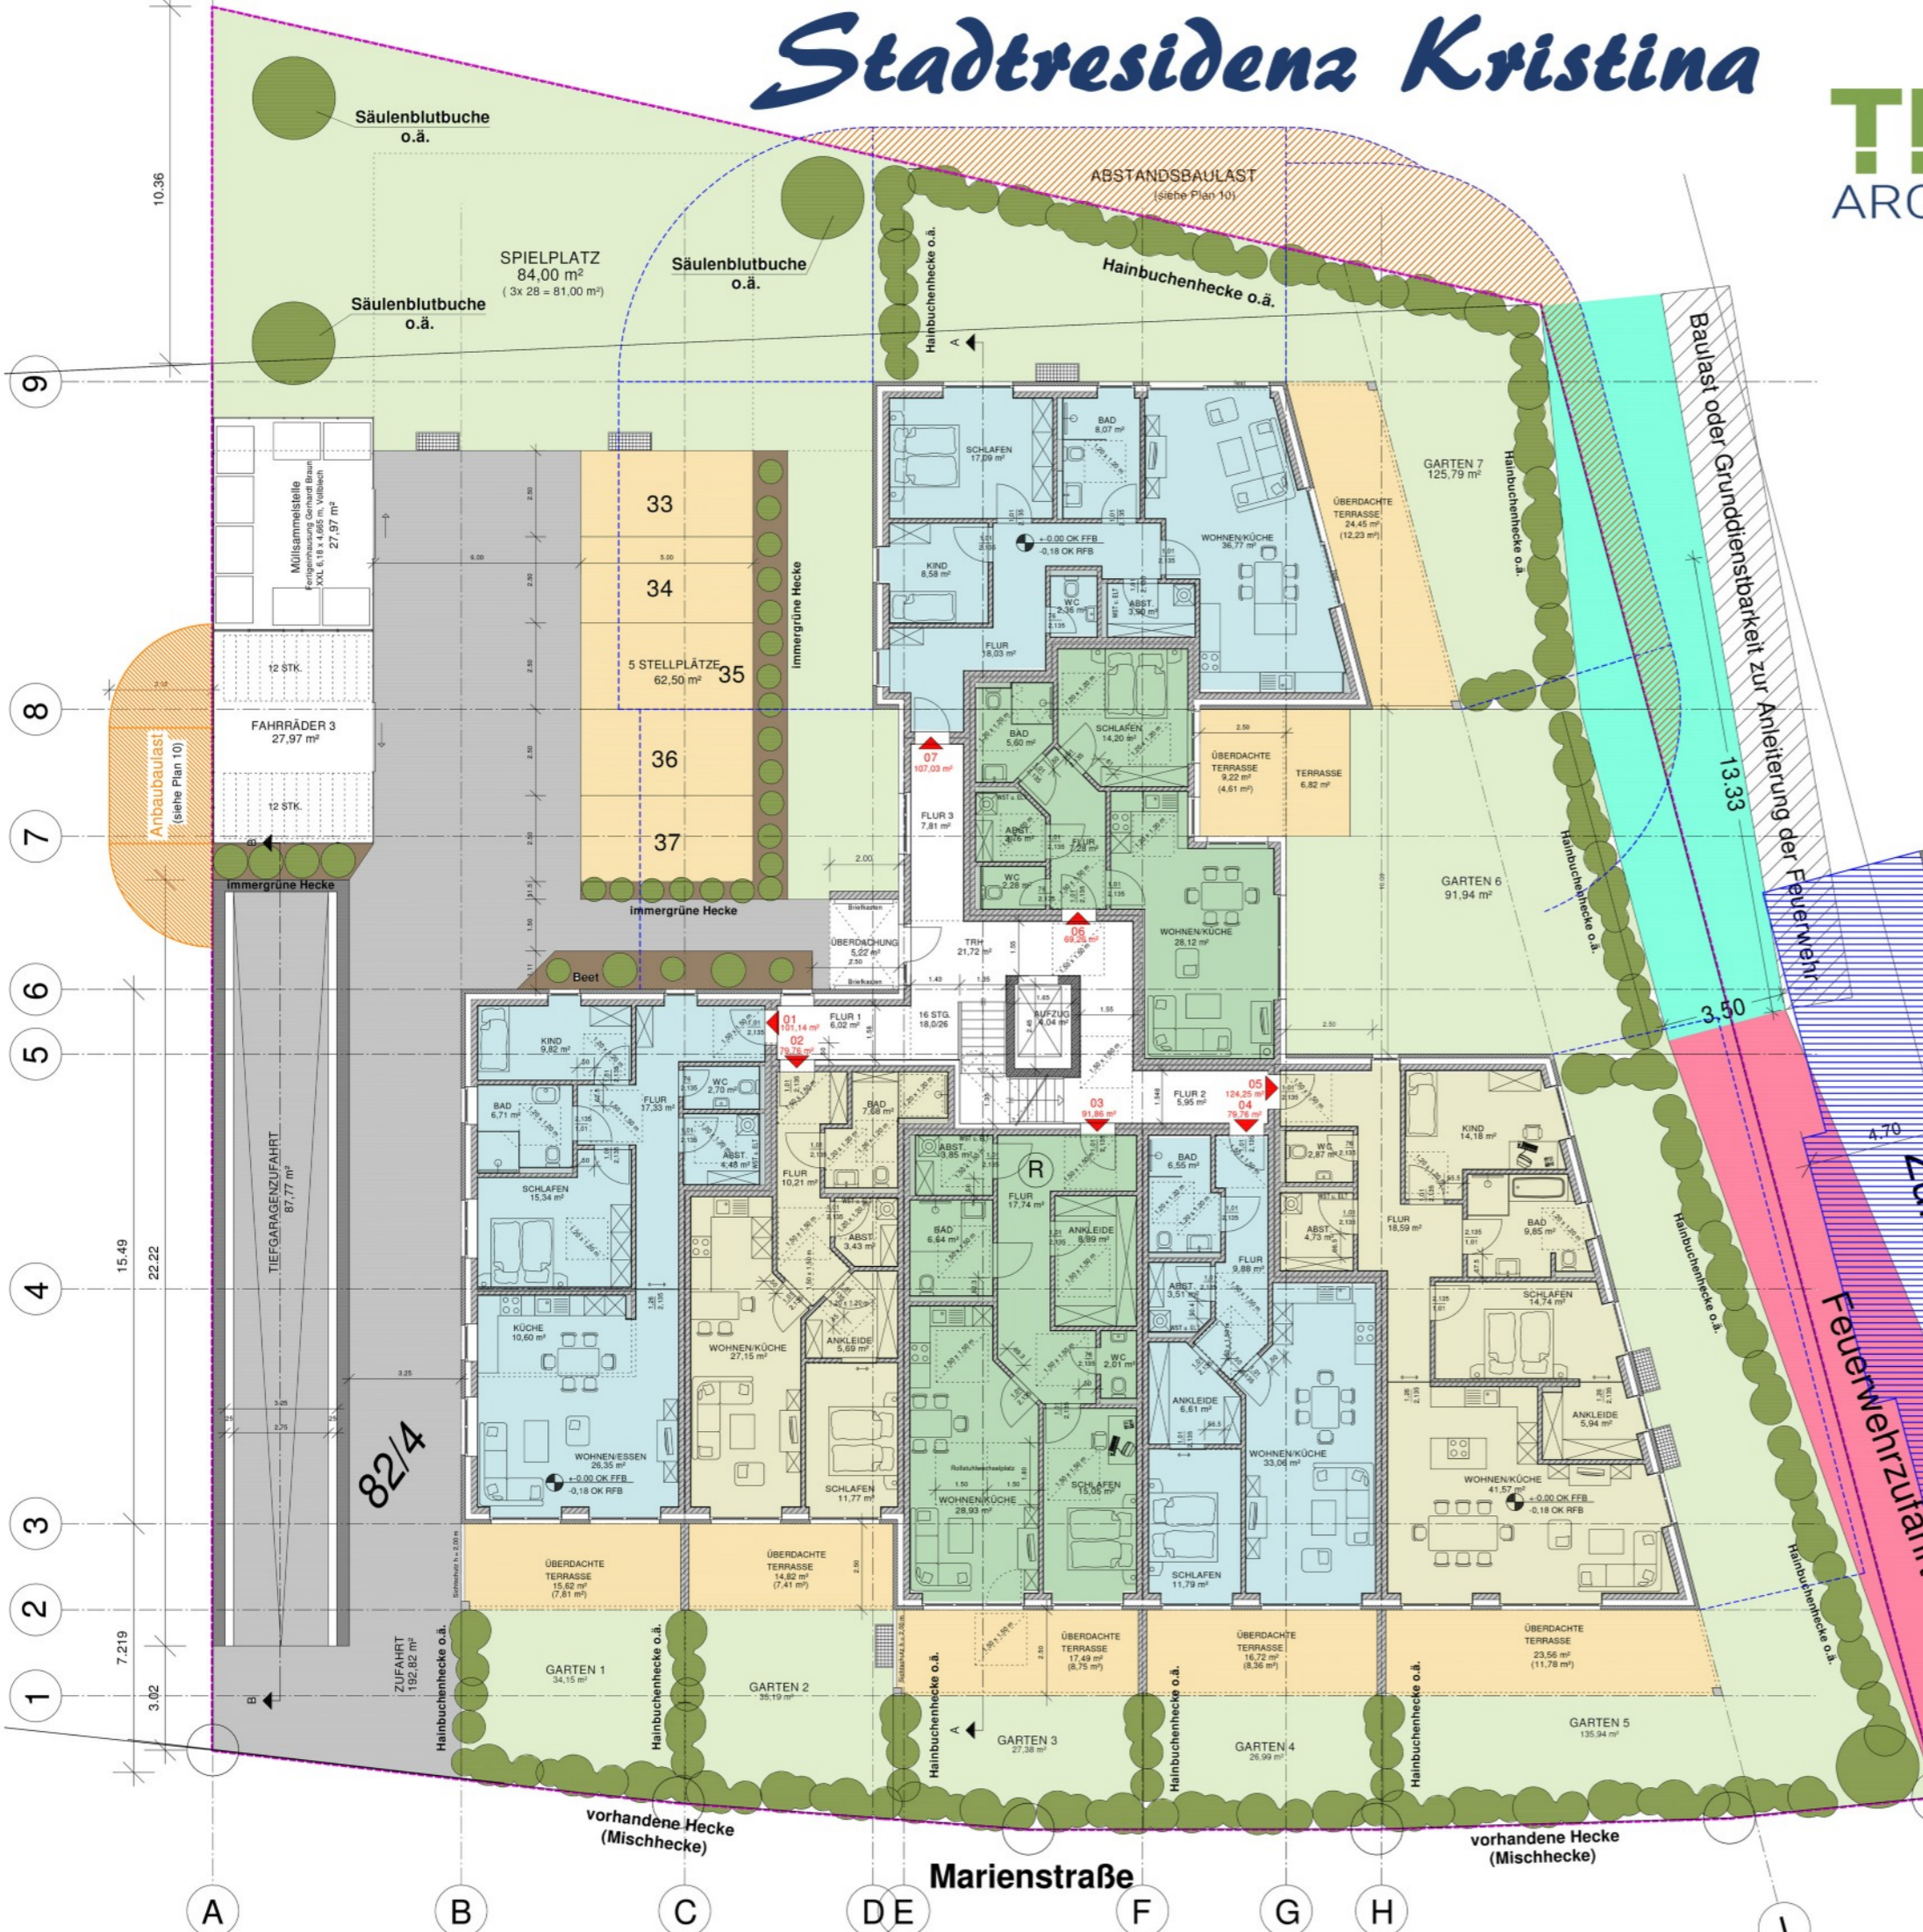

Wohnung 1	101,14 m ²
Wohnung 2	73,17 m ²
Wohnung 3	91,86 m ²
Wohnung 4	79,76 m ²
Wohnung 5	124,25 m ²
Wohnung 6	69,26 m ²
Wohnung 7	107,03 m ²

Preisliste

Whg. 1 (Gartenanteil)	VERKAUFT
Whg. 2 (Gartenanteil)	274.385,00 €
Whg. 3 (Gartenanteil)	344.475,00 €
Whg. 4 (Gartenanteil)	299.100,00 €
Whg. 5 (Gartenanteil)	465.935,00 €
Whg. 6 (Gartenanteil)	VERKAUFT
Whg. 7 (Gartenanteil)	VERKAUFT

Stand: 17.03.2021

Neubau eines Wohngebäudes mit 28 Wohneinheiten, Tiefgarage und 5 Stellplätze

Marienstraße 38, Cuxhaven

Grundriss Erdgeschoss