


Stadtresidenz Kristina

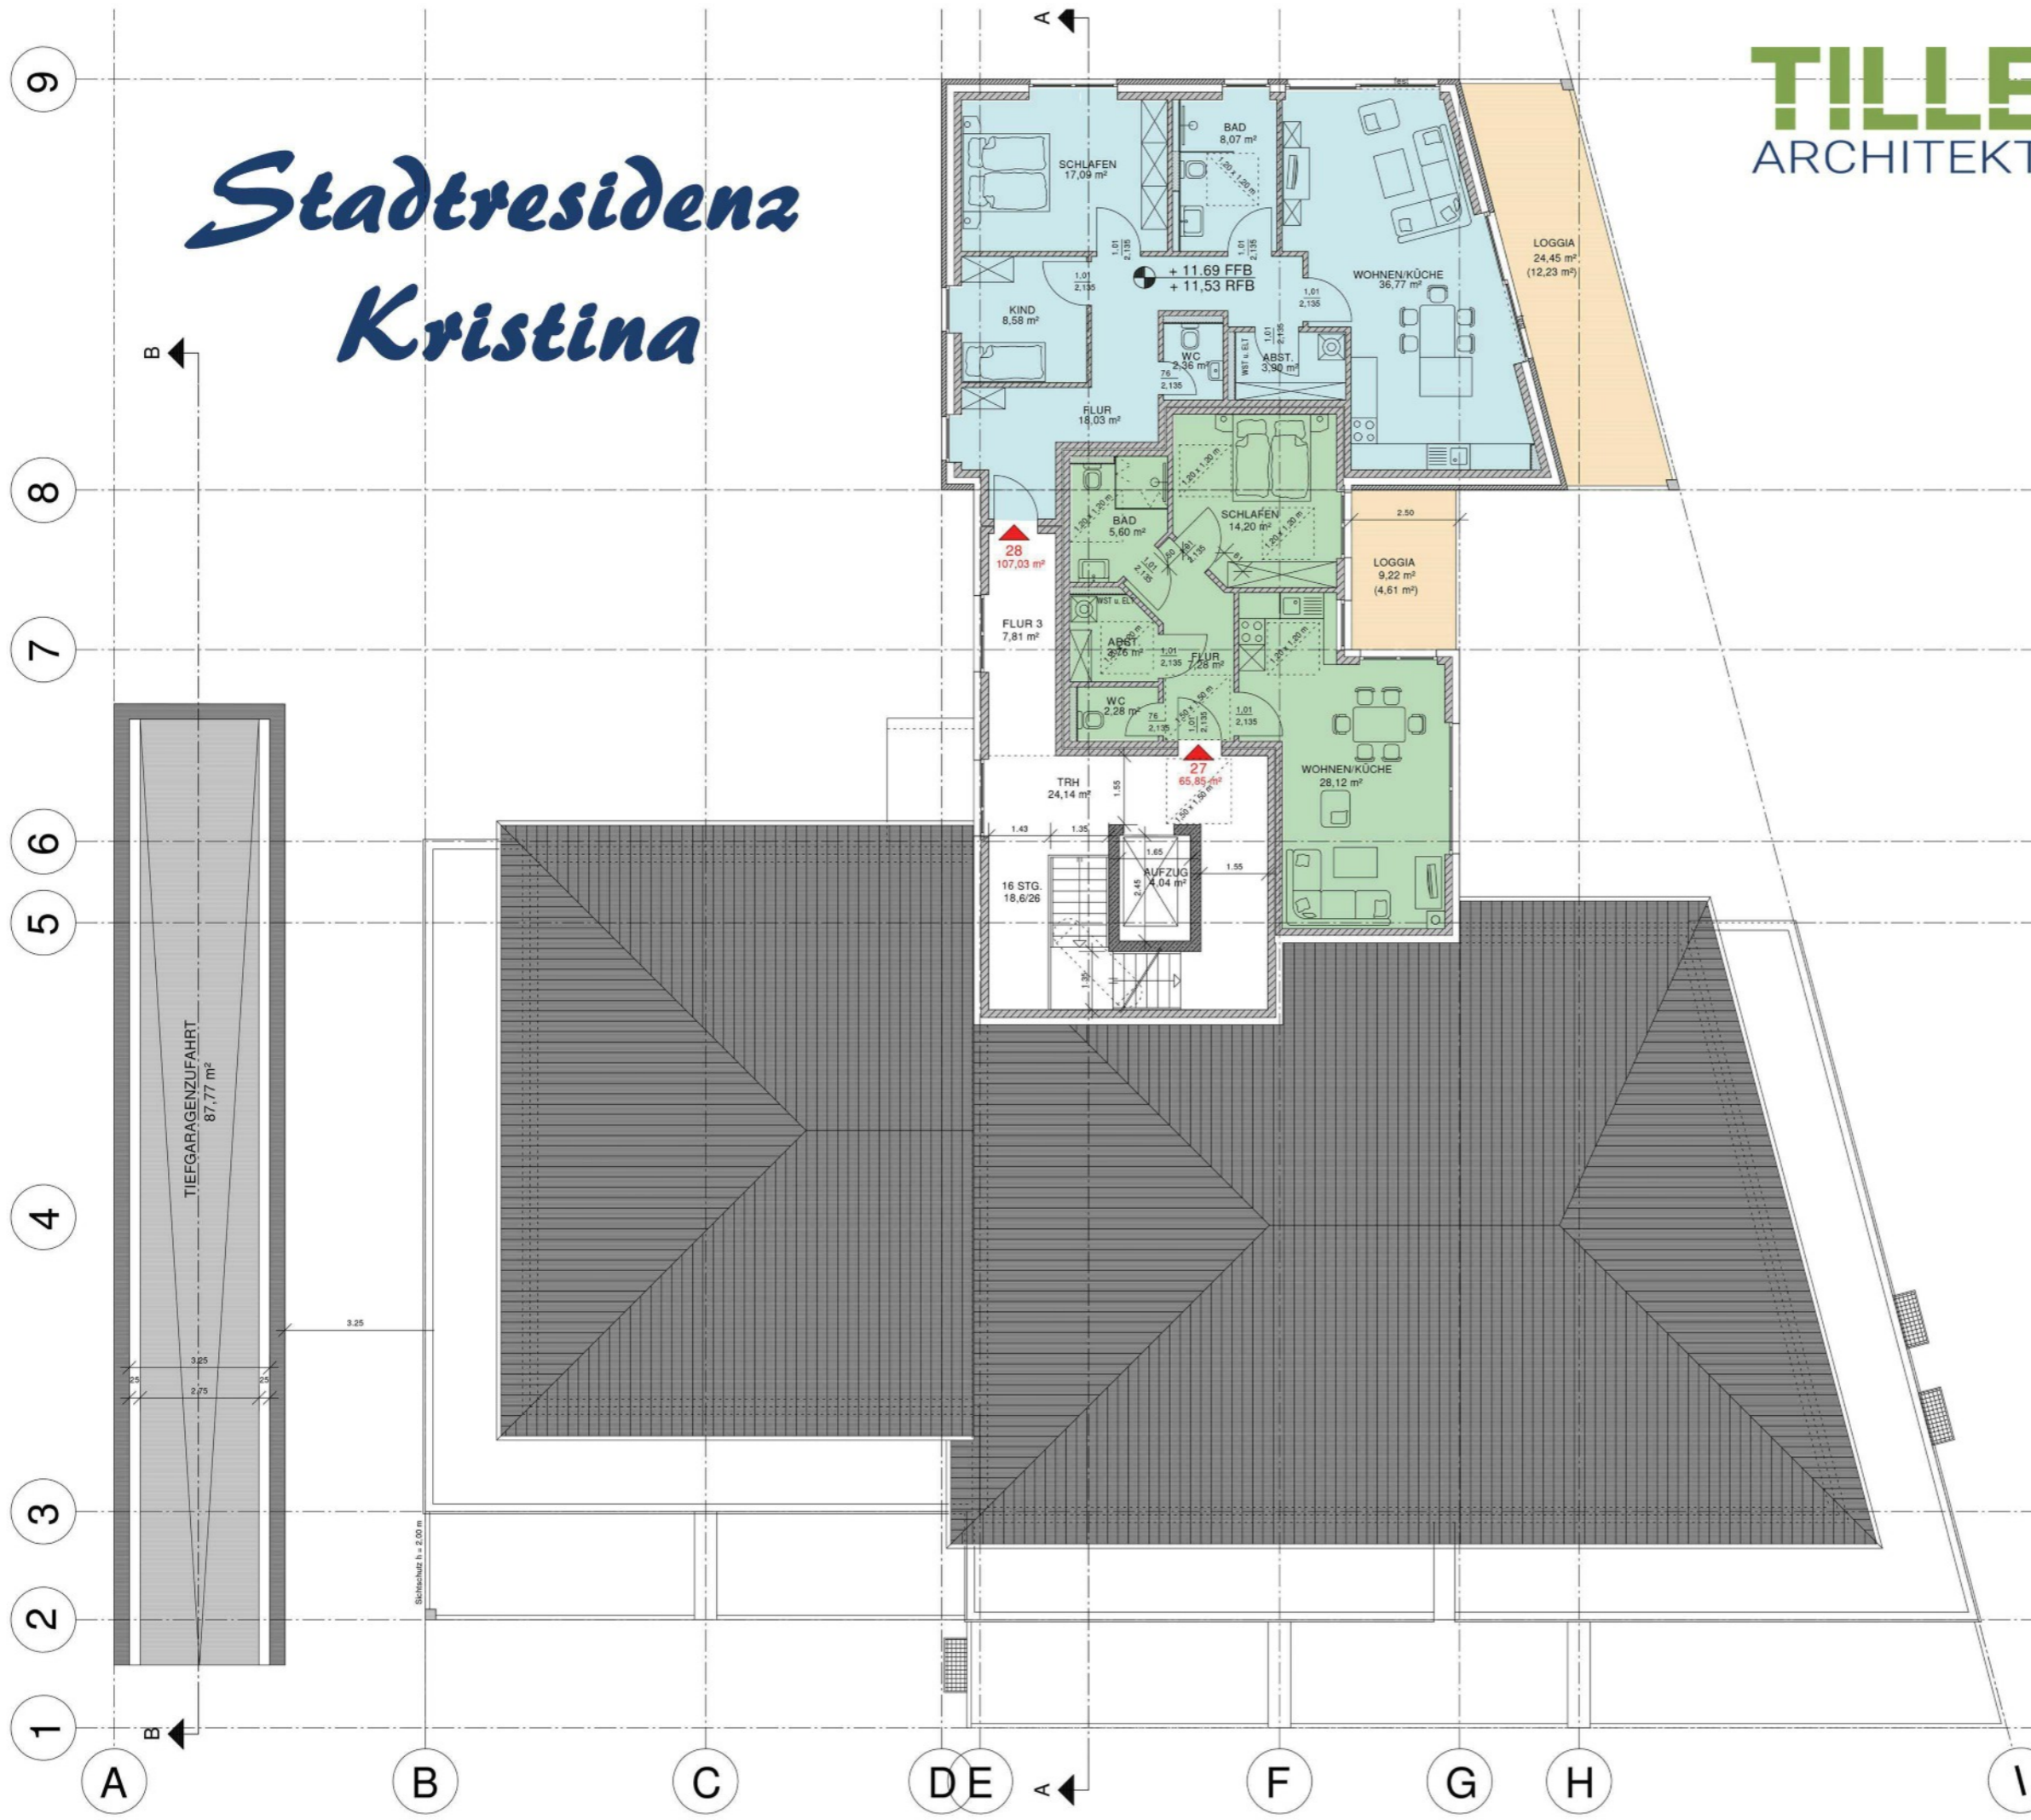

Wohnung 27 65,85 m²
Wohnung 28 107,03 m²

Preisliste

Whg. 27 **VERKAUFT**
Whg. 28 (Teilw. Elbblick) **VERKAUFT**

Stand: 07.03.2022

Neubau eines Wohngebäudes mit 28 Wohneinheiten, Tiefgarage und 5 Stellplätze

**Marienstraße 38,
Cuxhaven**

Grundriss Staffelgeschoss