


# Stadtresidenz Kristina

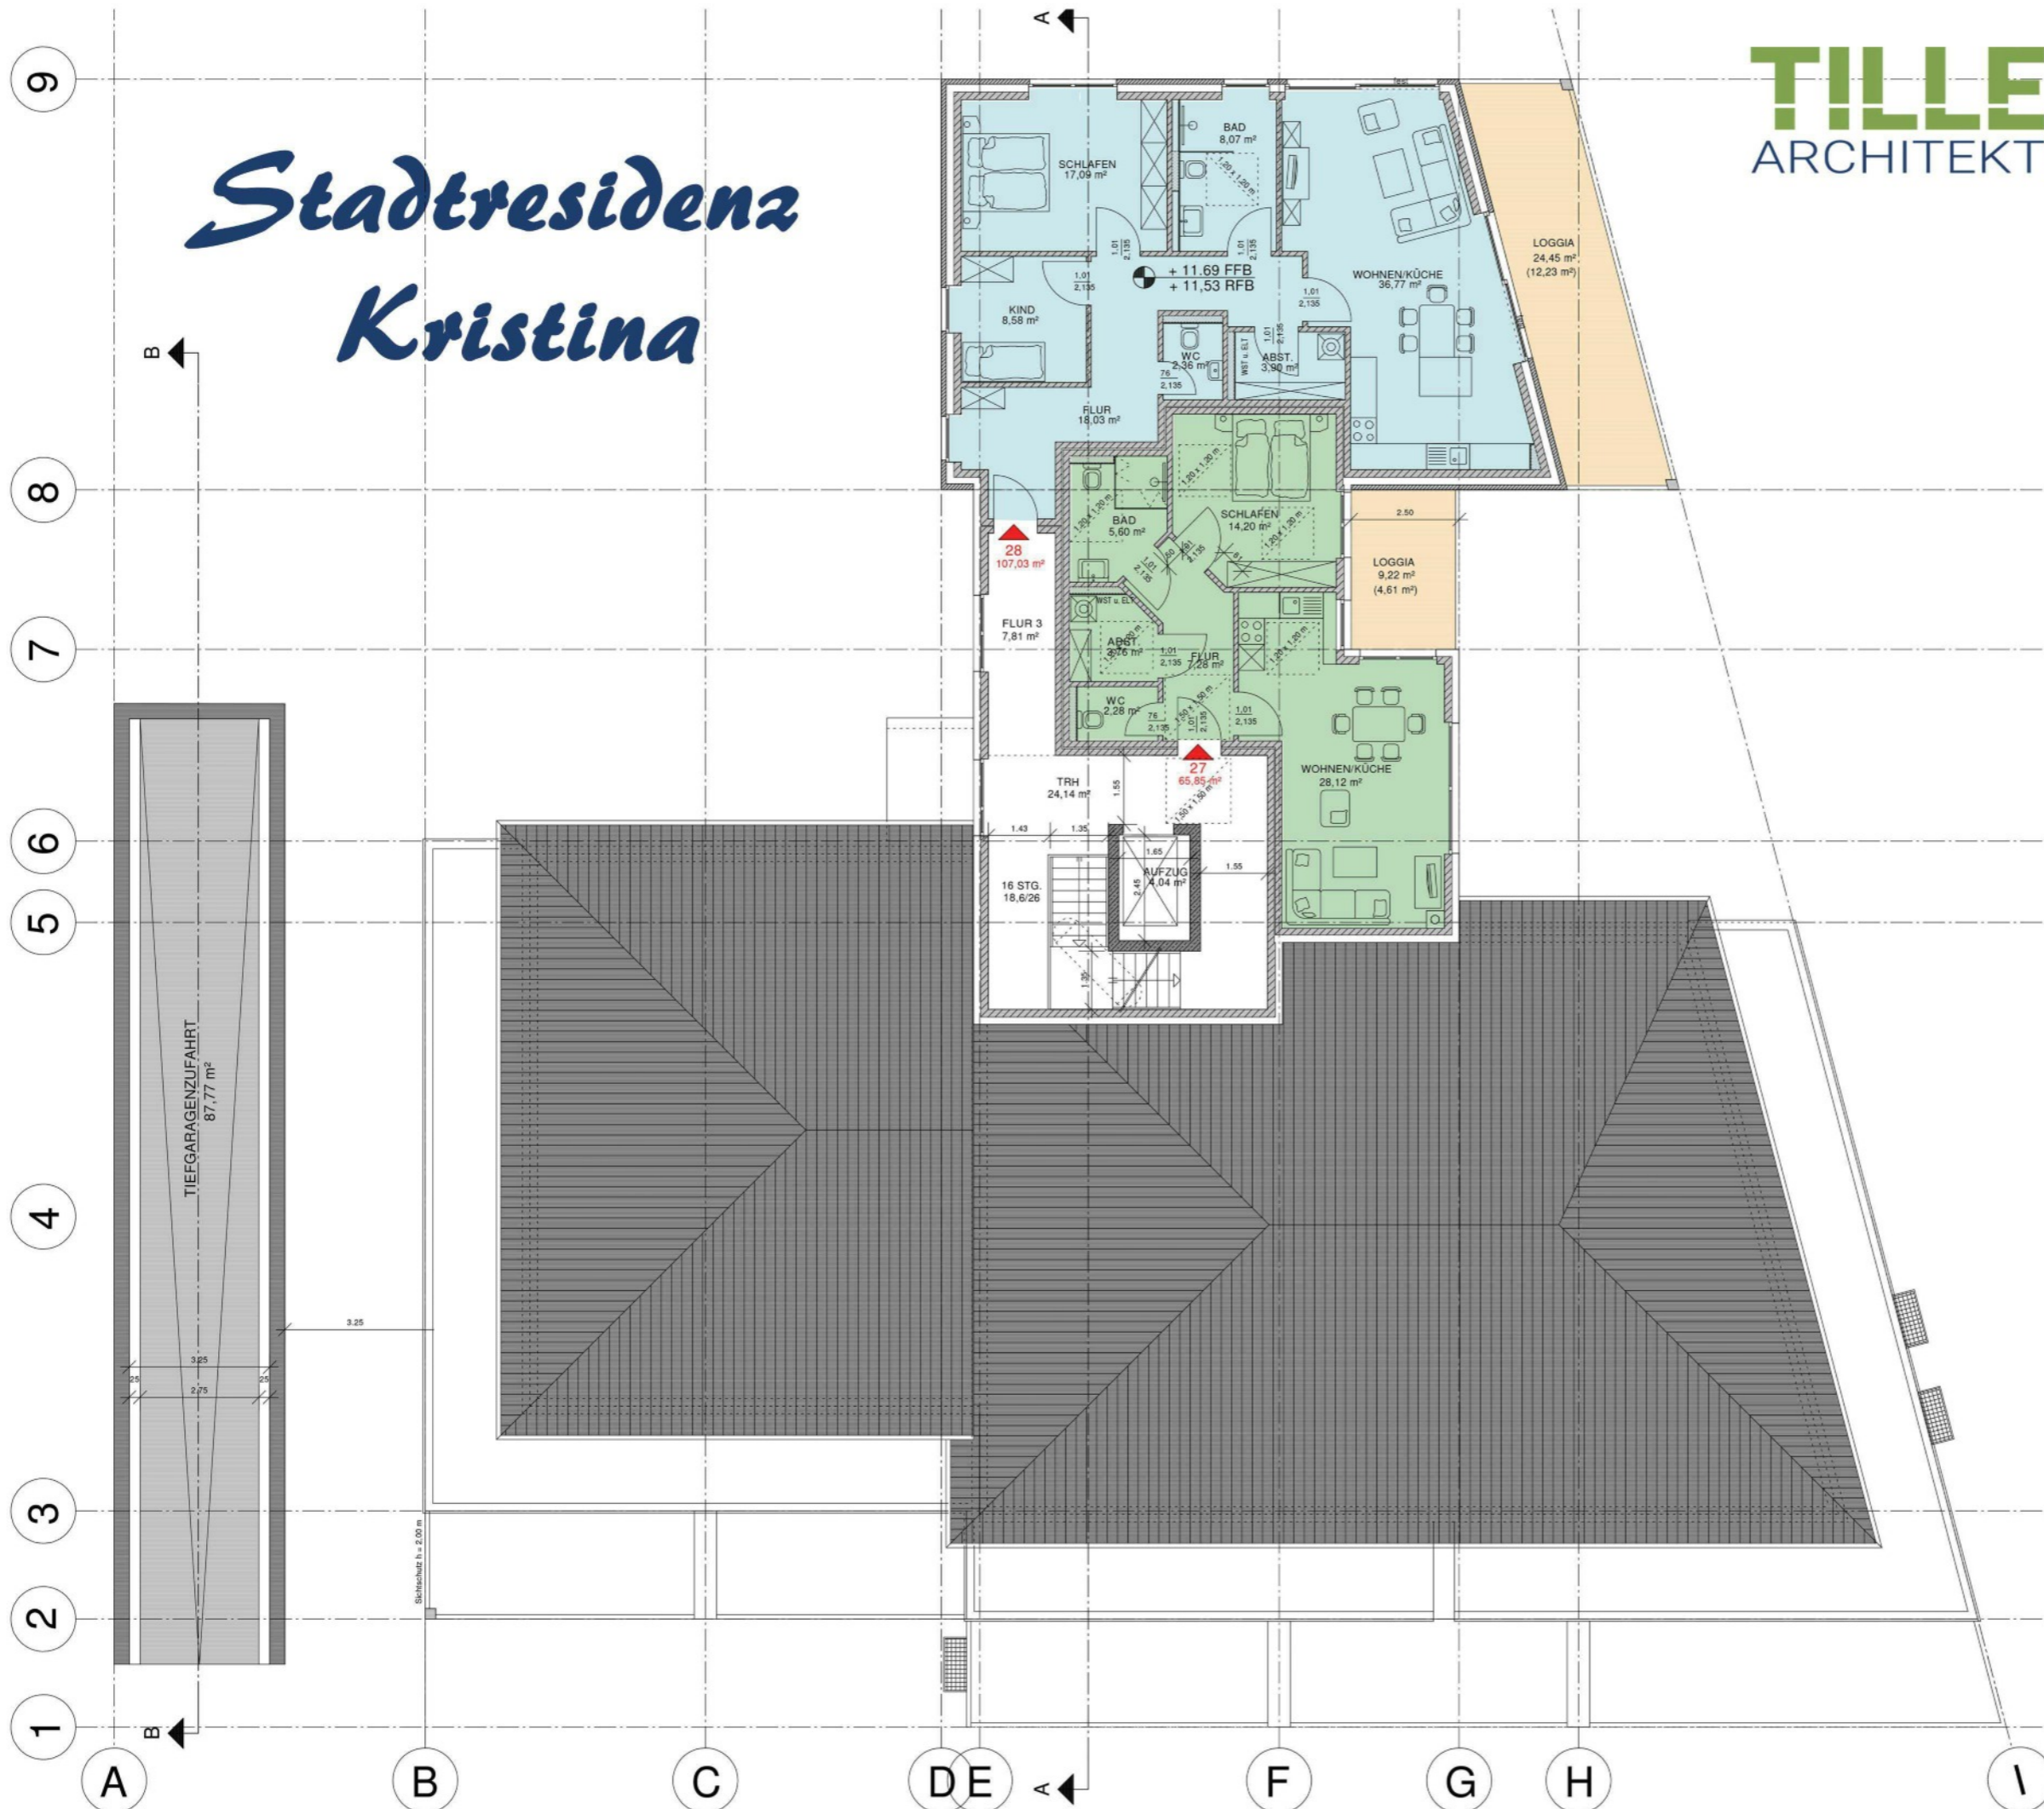

Wohnung 27	65,85 m <sup>2</sup>
Wohnung 28	107,03 m <sup>2</sup>

## Preisliste

Whg. 27	342.420,00 €
Whg. 28 (Teilw. Elbblick)	<b>VERKAUFT</b>

Stand: 17.11.2020

**Neubau eines Wohngebäudes mit 28 Wohneinheiten, Tiefgarage und 5 Stellplätze**

**Marienstraße 38,  
Cuxhaven**

**Grundriss Staffelgeschoss**